


Девятиэтажный жилой дом, тип С, план 7-го этажа

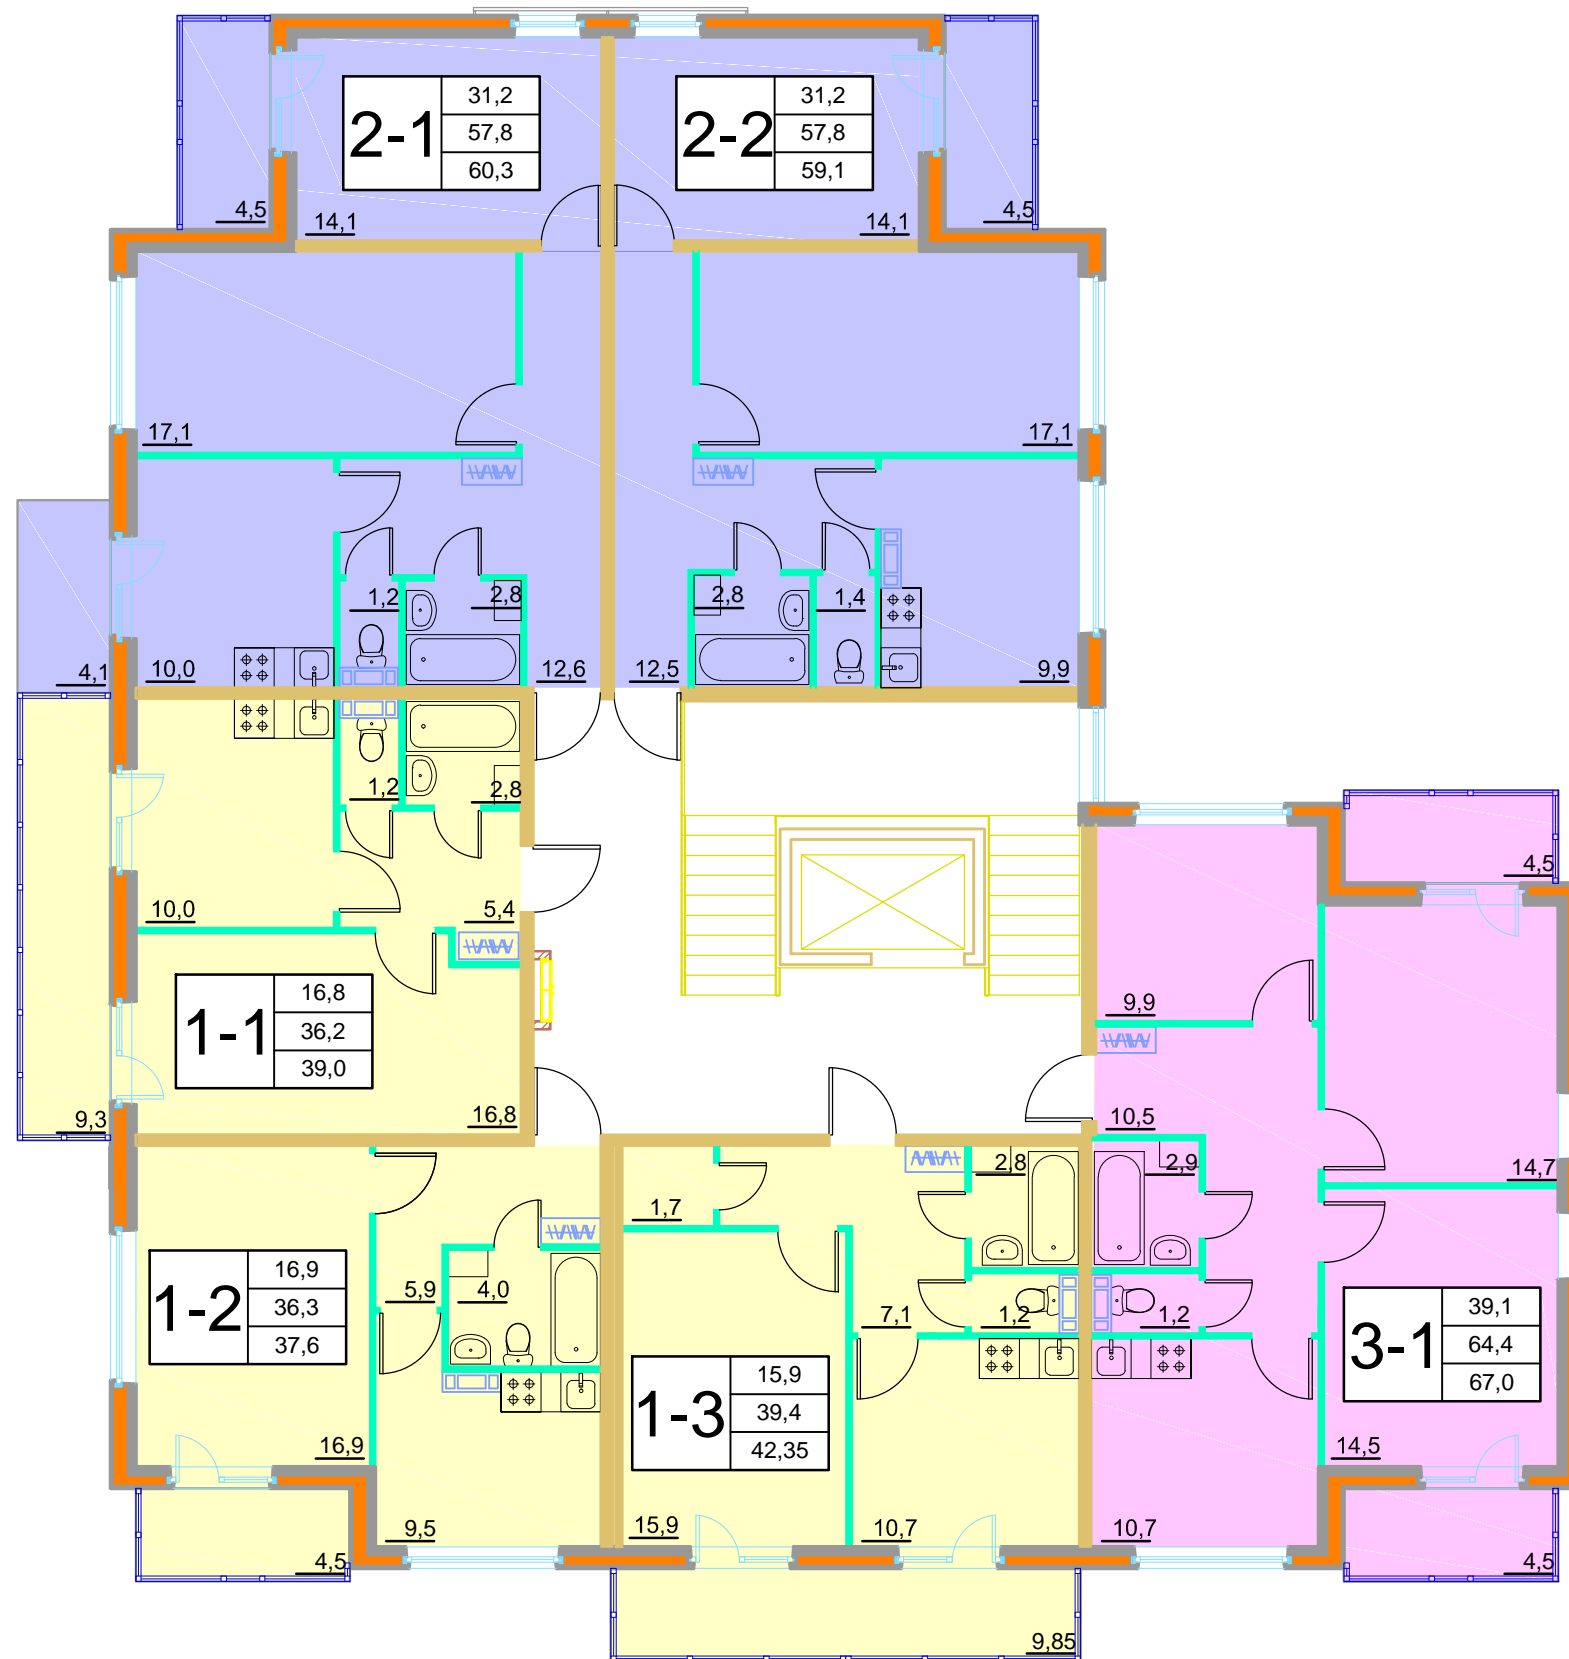

— — — — — - Остекление балконов